

MORTEAU

LES RIVES DU MOULIN

LÉGENDE ÉLECTRICITÉ	
	Alim. Divers
	Eclairage plafonnier
	Eclairage appliques
	Eclairage spot
	Prise de courant
	Prise TV / Rj 45 / Prise de courant



BATIMENT A

LOT A 11 R+1 T2


Surfaces habitables

Séjour / Cuisine	21,21 m ²
Chambre	13,34 m ²
SDB	5,98 m ²

40,53 m²

Terrasse	6,05 m ²
----------	---------------------

Plan de repérage

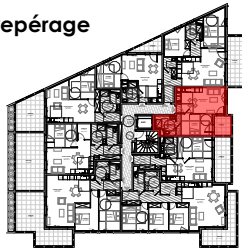

PROMOTION


Indice A

Plan du :
03 / 09 / 2018



Représentation des faux-plafonds
Hauteur sous faux-plafonds 2,20 m

Tout en conservant les caractéristiques essentielles du plan, la société se réserve la possibilité d'y apporter des modifications pour des raisons de construction, d'exigences techniques ou d'amélioration. Les faux-plafonds, retombées et emplacements sont figurés à titre indicatif.

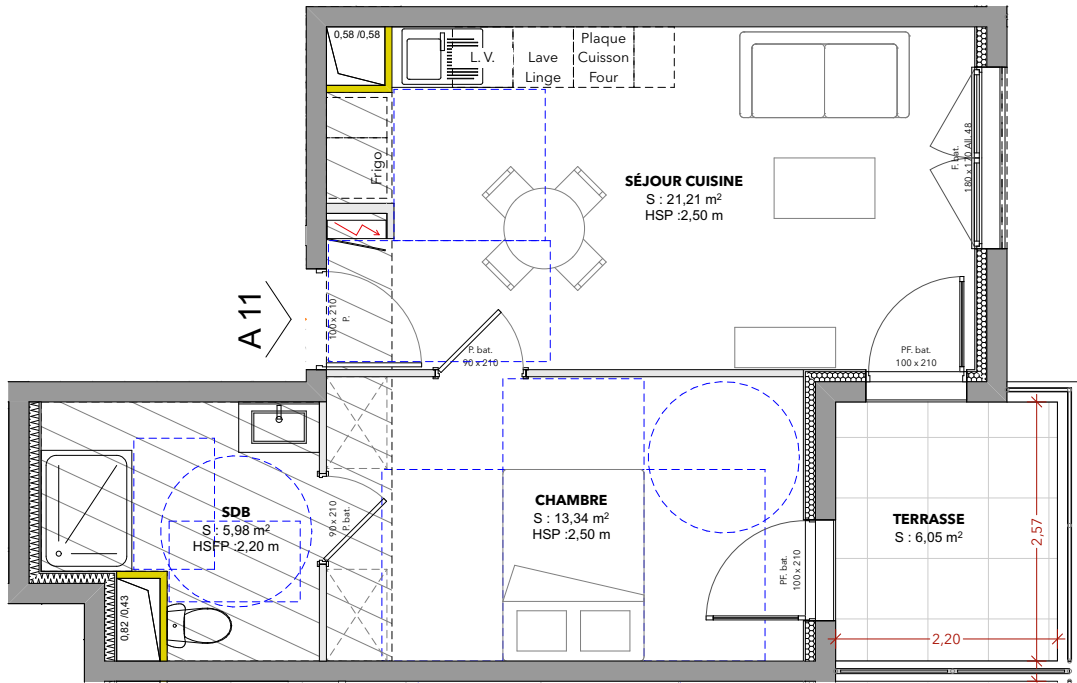

Echelle : 1/75° en A4

