

LÉGENDE ÉLECTRICITÉ	
	Alim. Divers
	Eclairage plafonnier
	Eclairage appliques
	Eclairage spot
	Prise de courant
	Prise TV / Rj 45 / Prise de courant



BATIMENT A


LOT A 13 R+1 T2

Surfaces habitables

Séjour / Cuisine	26,44 m <sup>2</sup>
Chambre	11,72 m <sup>2</sup>
SDB	5,72 m <sup>2</sup>

**43,88 m<sup>2</sup>**

Terrasse	5,99 m <sup>2</sup>
----------	---------------------

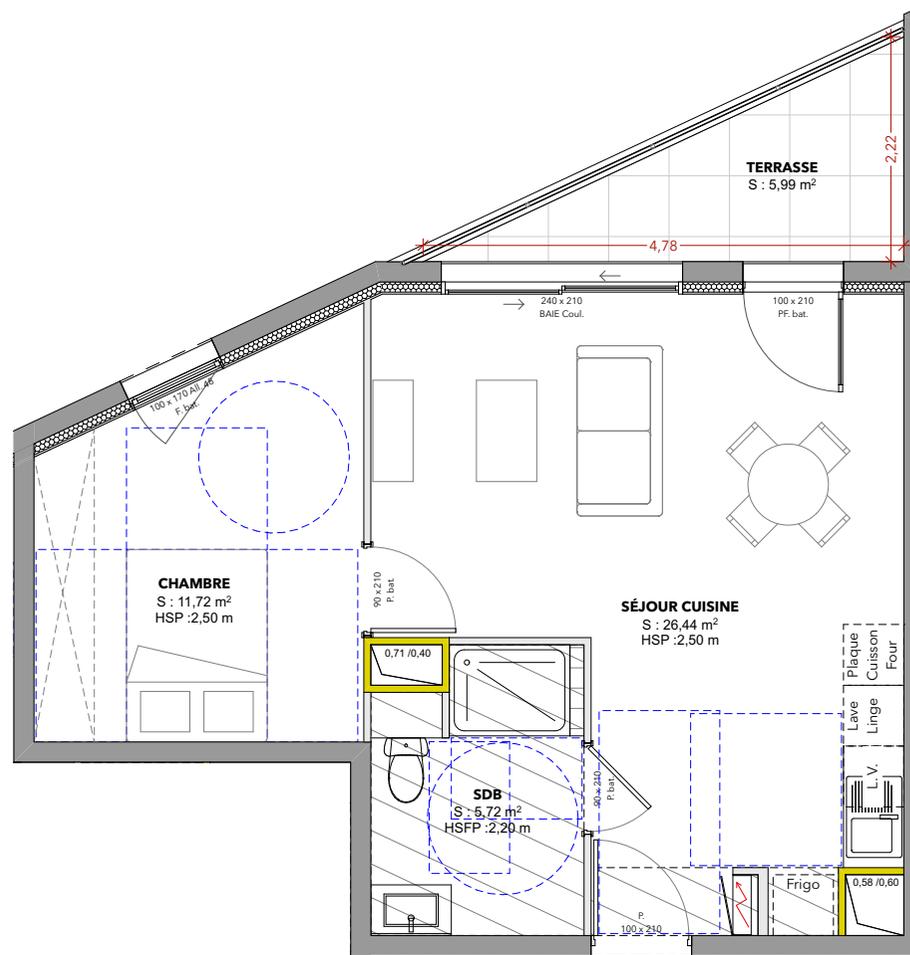


A 13



Echelle : 1/75° en A4



Plan de repérage

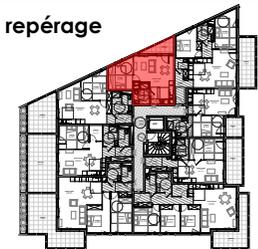

Indice A

Plan du :  
PROMOTION 03 / 09 / 2018



Représentation des faux-plafonds  
Hauteur sous faux-plafonds 2,20 m

Tout en conservant les caractéristiques essentielles du plan, la société se réserve la possibilité d'y apporter des modifications pour des raisons de construction, d'exigences techniques ou d'amélioration. Les faux-plafonds, retombées et emplacements sont figurés à titre indicatif.