

MORTEAU

LES RIVES DU MOULIN

LÉGENDE ÉLECTRICITÉ	
	Alim. Divers
	Eclairage plafonnier
	Eclairage appliques
	Eclairage spot
	Prise de courant
	Prise TV / Rj 45 / Prise de courant



BATIMENT A


LOT A 15 R+1 T2

Surfaces habitables

Entrée	5,28 m ²
Séjour / Cuisine	23,74 m ²
Chambre	12,48 m ²
Dressing	3,57 m ²
SDB	5,44 m ²
WC	3,19 m ²
Total	53,70 m²

Terrasse 29,56 m²


Plan de repérage

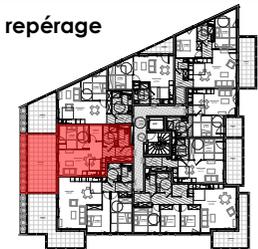

Indice A
Architectonic PROMOTION
 Plan du : 03 / 09 / 2018

Représentation des faux-plafonds
 Hauteur sous faux-plafonds 2,20 m

Tout en conservant les caractéristiques essentielles du plan, la société se réserve la possibilité d'y apporter des modifications pour des raisons de construction, d'exigences techniques ou d'amélioration. Les faux-plafonds, retombées et emplacements sont figurés à titre indicatif.

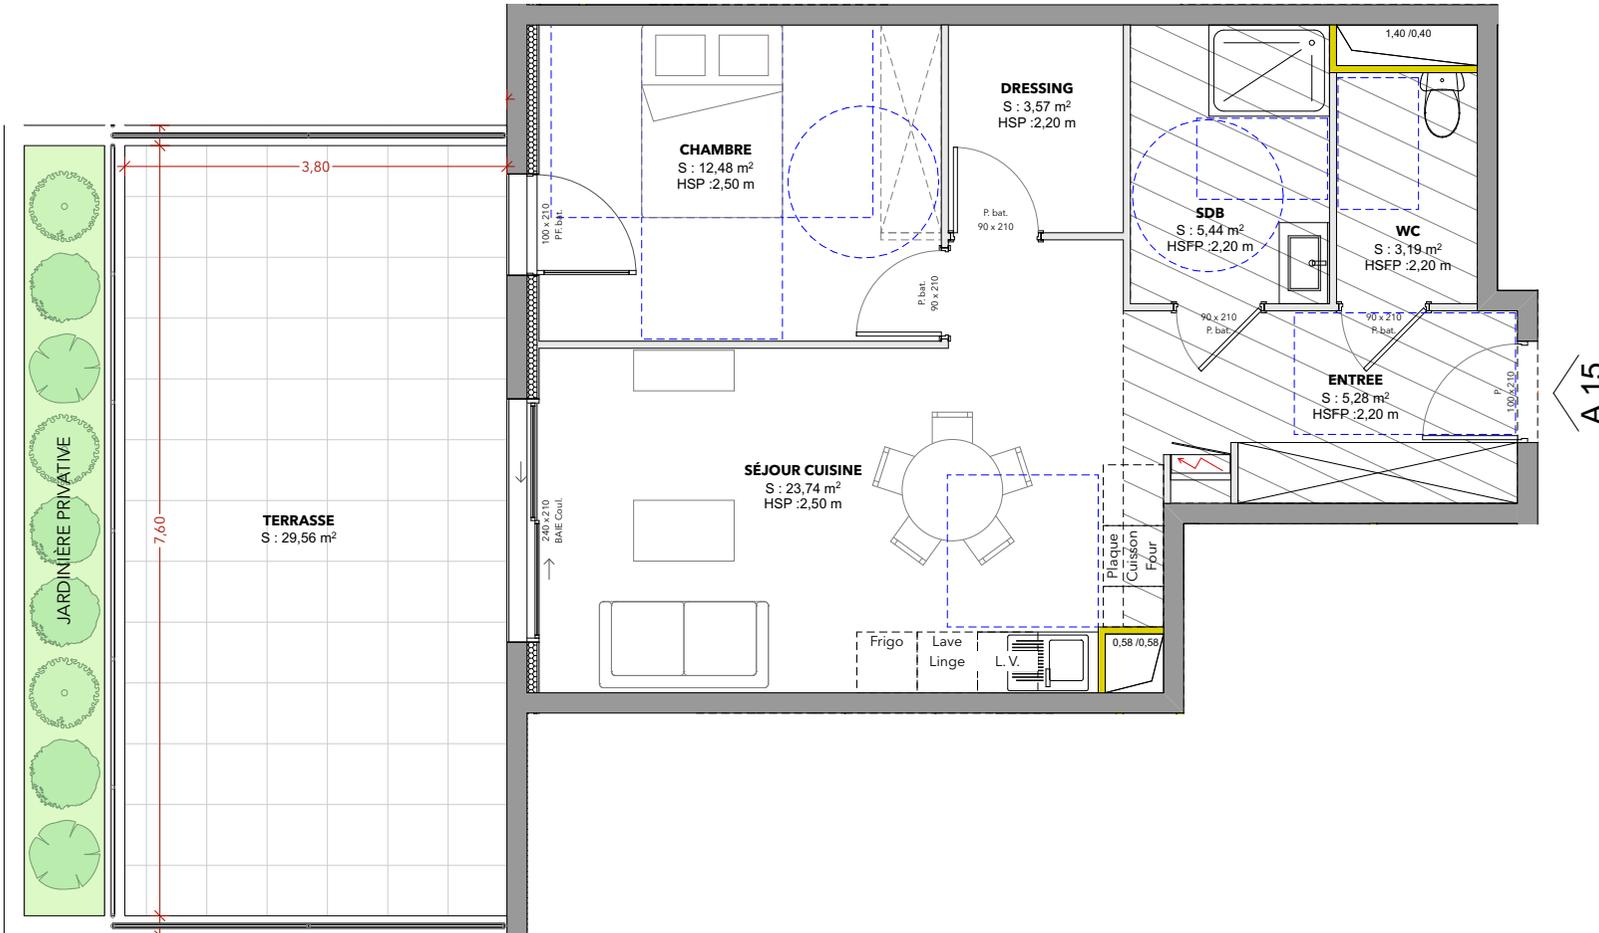

Echelle : 1/75° en A4

