

LÉGENDE ÉLECTRICITÉ	
	Alim. Divers
	Eclairage plafonnier
	Eclairage appliques
	Eclairage spot
	Prise de courant
	Prise TV / Rj 45 / Prise de courant



BATIMENT A


LOT A 28 R+2 T2

Surfaces habitables


Entrée	6,13 m ²
Séjour / Cuisine	19,20 m ²
Chambre	12,80 m ²
SDB	5,38 m ²

43,51 m²

Terrasse	14,06 m ²
----------	----------------------

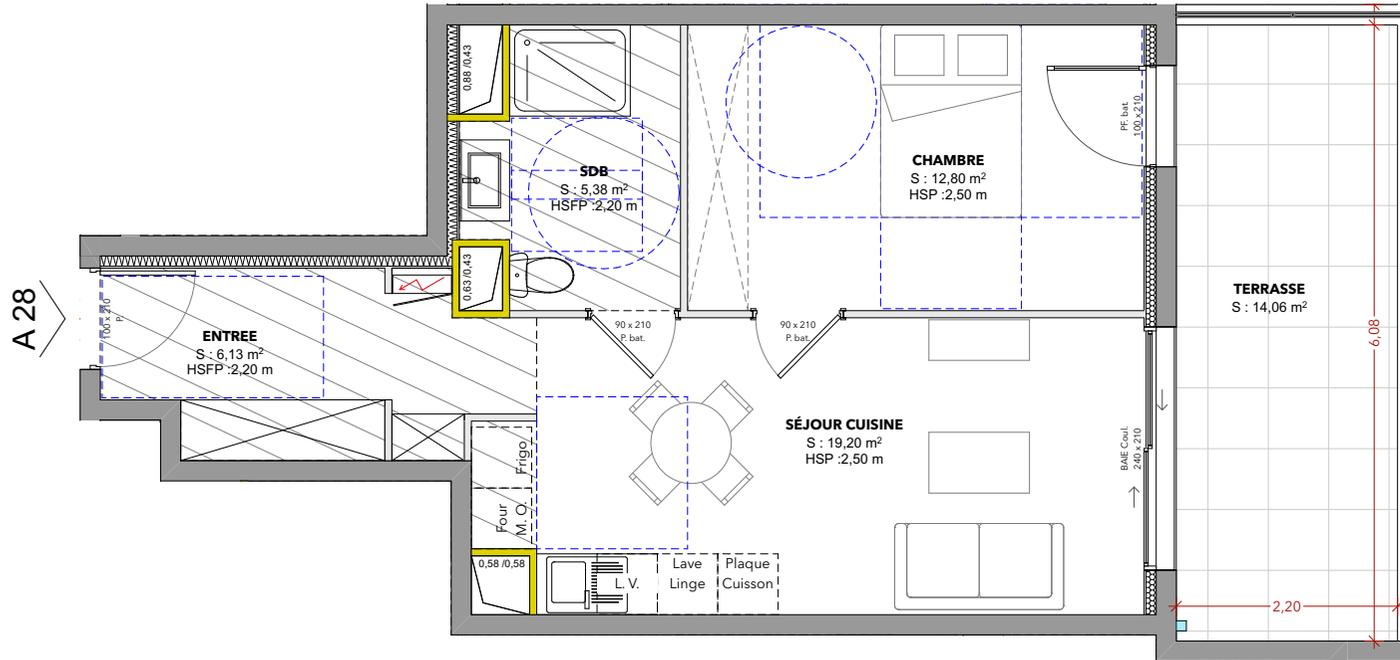


Plan de repérage

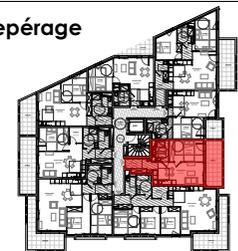

Indice A

Plan du :
03 / 09 / 2018

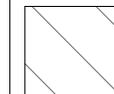

Représentation des faux-plafonds
Hauteur sous faux-plafonds 2,20 m

Tout en conservant les caractéristiques essentielles du plan, la société se réserve la possibilité d'y apporter des modifications pour des raisons de construction, d'exigences techniques ou d'amélioration. Les faux-plafonds, retombées et emplacements sont figurés à titre indicatif.



Echelle : 1/75° en A4

