

LÉGENDE ÉLECTRICITÉ

	Alim. Divers
	Eclairage plafonnier
	Eclairage appliques
	Eclairage spot
	Prise de courant
	Prise TV / Rj 45 / Prise de courant



BATIMENT A


LOT A 31 R+3 T2

Surfaces habitables


Séjour / Cuisine	21,21 m <sup>2</sup>
Chambre	13,34 m <sup>2</sup>
SDB	5,98 m <sup>2</sup>

**40,53 m<sup>2</sup>**

Terrasse	6,05 m <sup>2</sup>
----------	---------------------

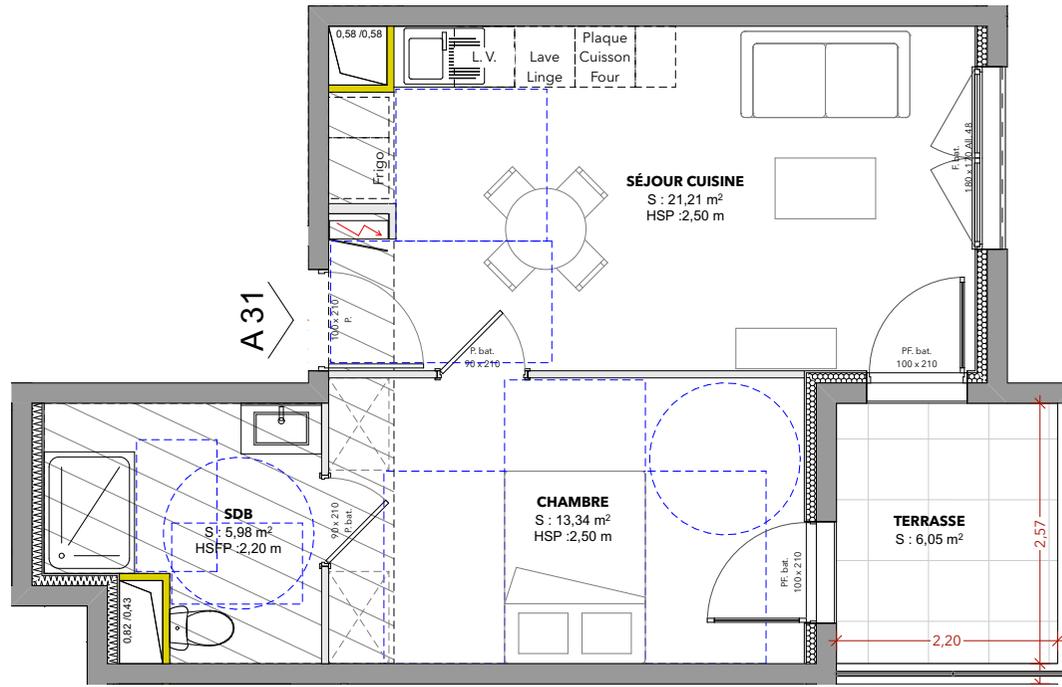

Plan de repérage

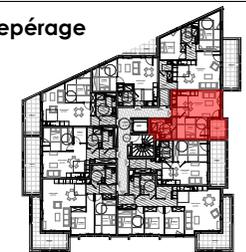

**Architectonic**  
PROMOTION

Indice A  
Plan du :  
03 / 09 / 2018



Représentation des faux-plafonds  
Hauteur sous faux-plafonds 2,20 m

Tout en conservant les caractéristiques essentielles du plan, la société se réserve la possibilité d'y apporter des modifications pour des raisons de construction, d'exigences techniques ou d'amélioration. Les faux-plafonds, retombées et emplacements sont figurés à titre indicatif.



Echelle : 1/75° en A4

