


LÉGENDE ÉLECTRICITÉ	
	Alim. Divers
	Eclairage plafonnier
	Eclairage appliques
	Eclairage spot
	Prise de courant
	Prise TV / Rj 45 / Prise de courant

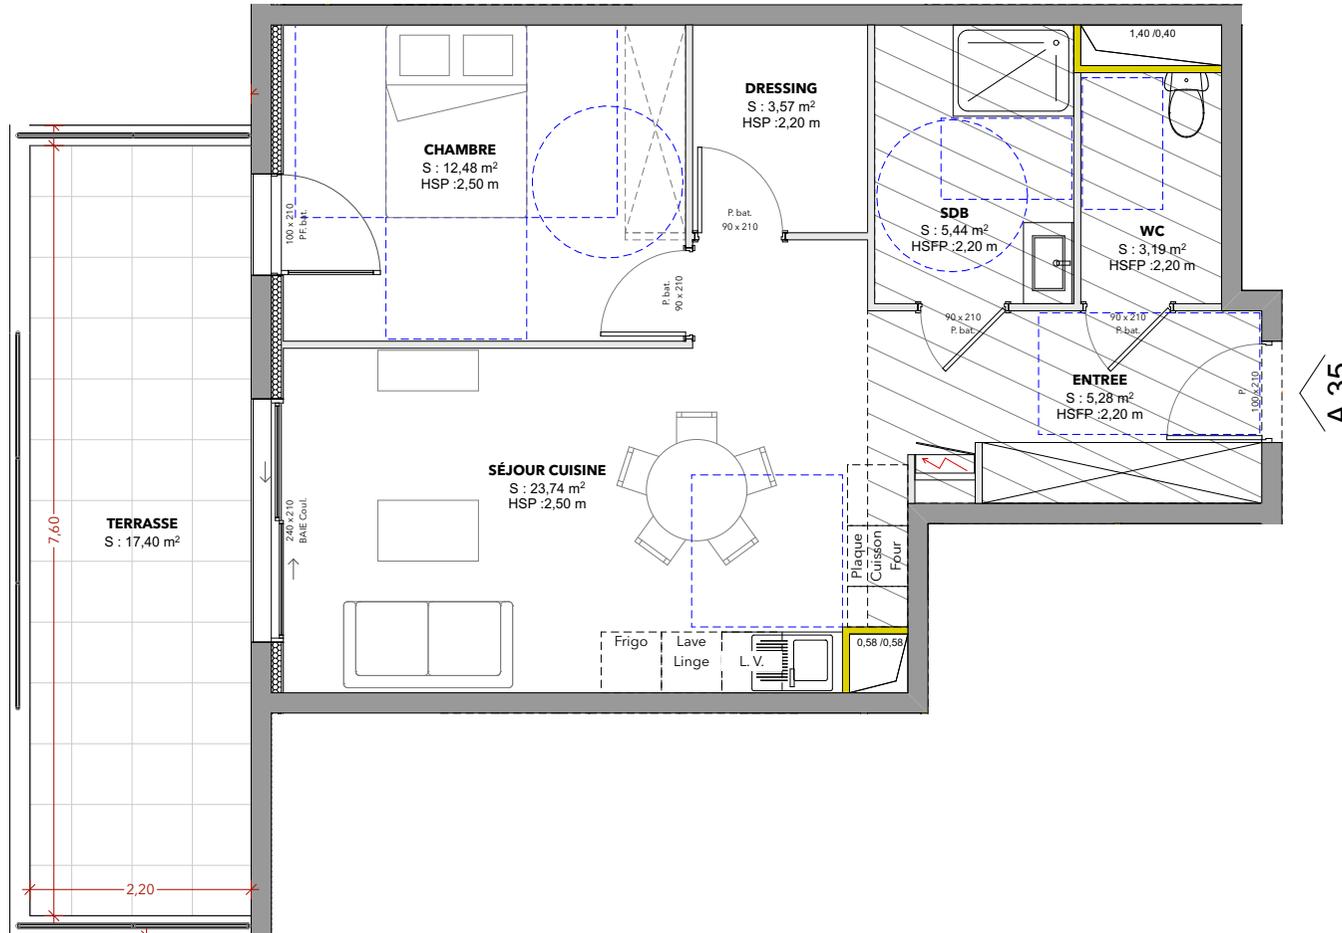

BATIMENT A

LOT A 35 R+3 T2


Surfaces habitables

Entrée	5,28 m ²
Séjour / Cuisine	23,74 m ²
Chambre	12,48 m ²
Dressing	3,57 m ²
SDB	5,44 m ²
WC	3,19 m ²

53,70 m²

Terrasse 17,40 m²

Plan de repérage

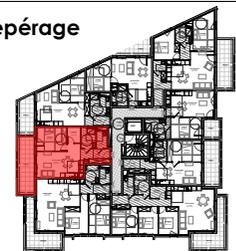

Indice A

Plan du : 03 / 09 / 2018



Représentation des faux-plafonds
Hauteur sous faux-plafonds 2,20 m

Tout en conservant les caractéristiques essentielles du plan, la société se réserve la possibilité d'y apporter des modifications pour des raisons de construction, d'exigences techniques ou d'amélioration. Les faux-plafonds, retombées et emplacements sont figurés à titre indicatif.



Echelle : 1/75° en A4

