


MORTEAU

LES RIVES DU MOULIN



LÉGENDE ÉLECTRICITÉ	
	Alim. Divers
	Eclairage plafonnier
	Eclairage appliques
	Eclairage spot
	Prise de courant
	Prise TV / Rj 45 / Prise de courant

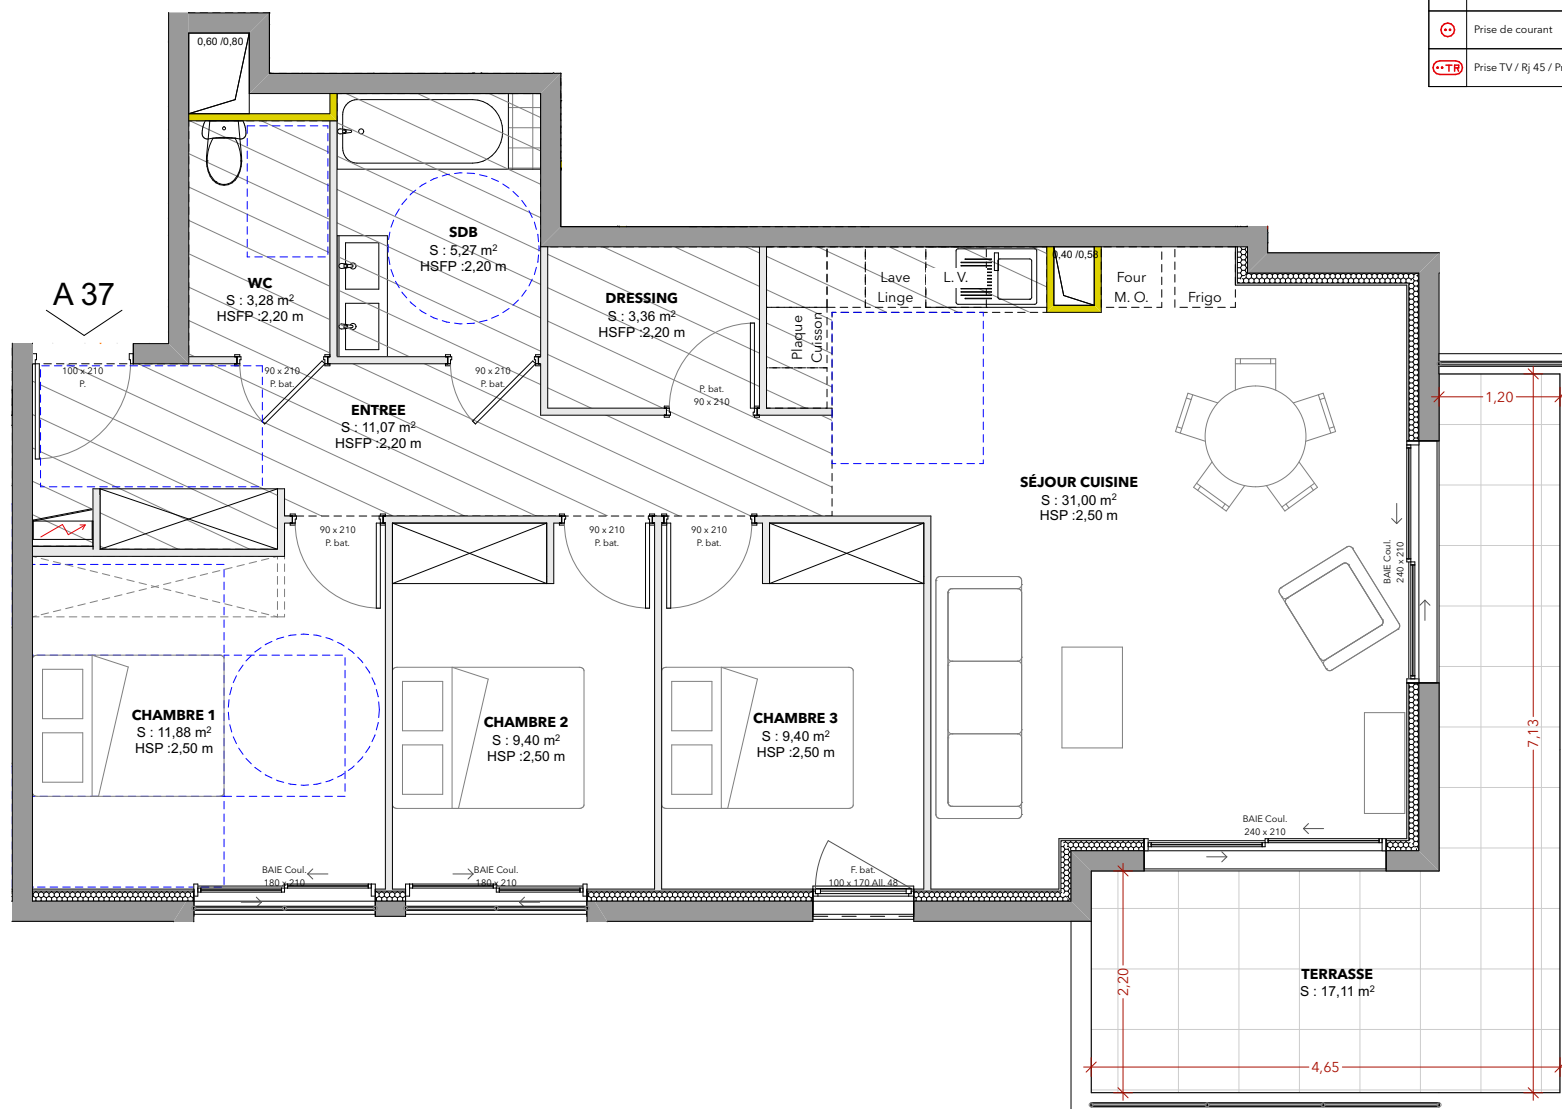

BATIMENT A

LOT A 37 R+3 T4


Surfaces habitables

Entrée	11,07 m ²
Séjour / Cuisine	31,00 m ²
Chambre 1	11,88 m ²
Chambre 2	9,40 m ²
Chambre 3	9,40 m ²
SDB 1	5,27 m ²
Dressing	3,36 m ²
WC	3,28 m ²

84,66 m²


Terrasse 17,11 m²

Plan de repérage

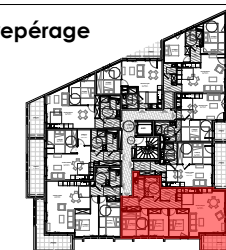

Indice A
Architectonic
PROMOTION

Plan du :
03 / 09 / 2018

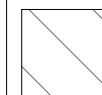

Représentation des faux-plafonds
Hauteur sous faux-plafonds 2,20 m

Tout en conservant les caractéristiques essentielles du plan, la société se réserve la possibilité d'y apporter des modifications pour des raisons de construction, d'exigences techniques ou d'amélioration. Les faux-plafonds, retombées et emplacements sont figurés à titre indicatif.



Echelle : 1/75° en A4

