

MORTEAU

# LES RIVES DU MOULIN

| LÉGENDE ÉLECTRICITÉ |                                     |
|---------------------|-------------------------------------|
|                     | Alim. Divers                        |
|                     | Eclairage plafonnier                |
|                     | Eclairage appliques                 |
|                     | Eclairage spot                      |
|                     | Prise de courant                    |
|                     | Prise TV / RJ 45 / Prise de courant |



## BATIMENT A

**LOT A 38** R+3 T2


### Surfaces habitables

|                  |                      |
|------------------|----------------------|
| Entrée           | 6,13 m <sup>2</sup>  |
| Séjour / Cuisine | 19,20 m <sup>2</sup> |
| Chambre          | 12,80 m <sup>2</sup> |
| SDB              | 5,38 m <sup>2</sup>  |

**43,51 m<sup>2</sup>**

|          |                      |
|----------|----------------------|
| Terrasse | 14,06 m <sup>2</sup> |
|----------|----------------------|


### Plan de repérage

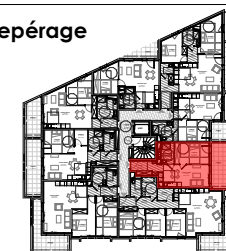

Architectonic  
PROMOTION


Indice A

Plan du :  
03 / 09 / 2018

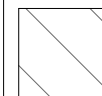

Représentation des faux-plafonds  
Hauteur sous faux-plafonds 2,20 m

Tout en conservant les caractéristiques essentielles du plan, la société se réserve la possibilité d'y apporter des modifications pour des raisons de construction, d'exigences techniques ou d'amélioration. Les faux-plafonds, retombées et emplacements sont figurés à titre indicatif.

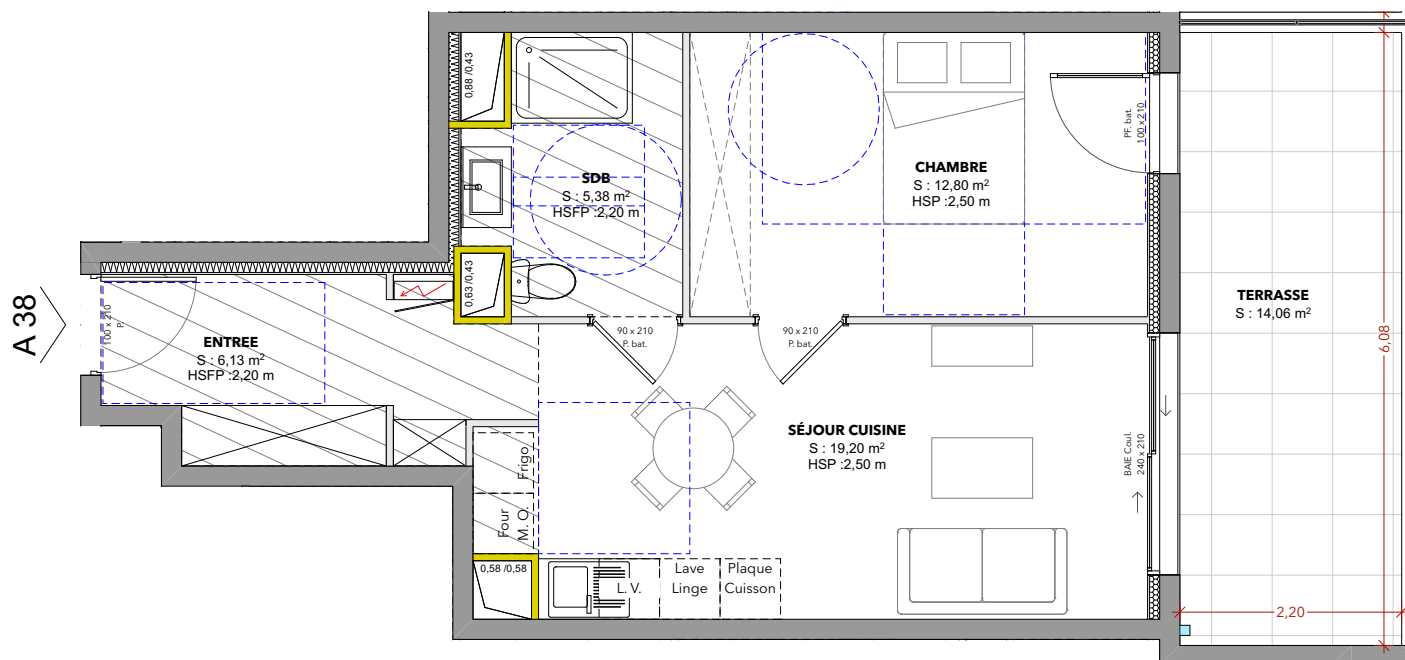

Echelle : 1/75° en A4

