


MORTEAU

# LES RIVES DU MOULIN

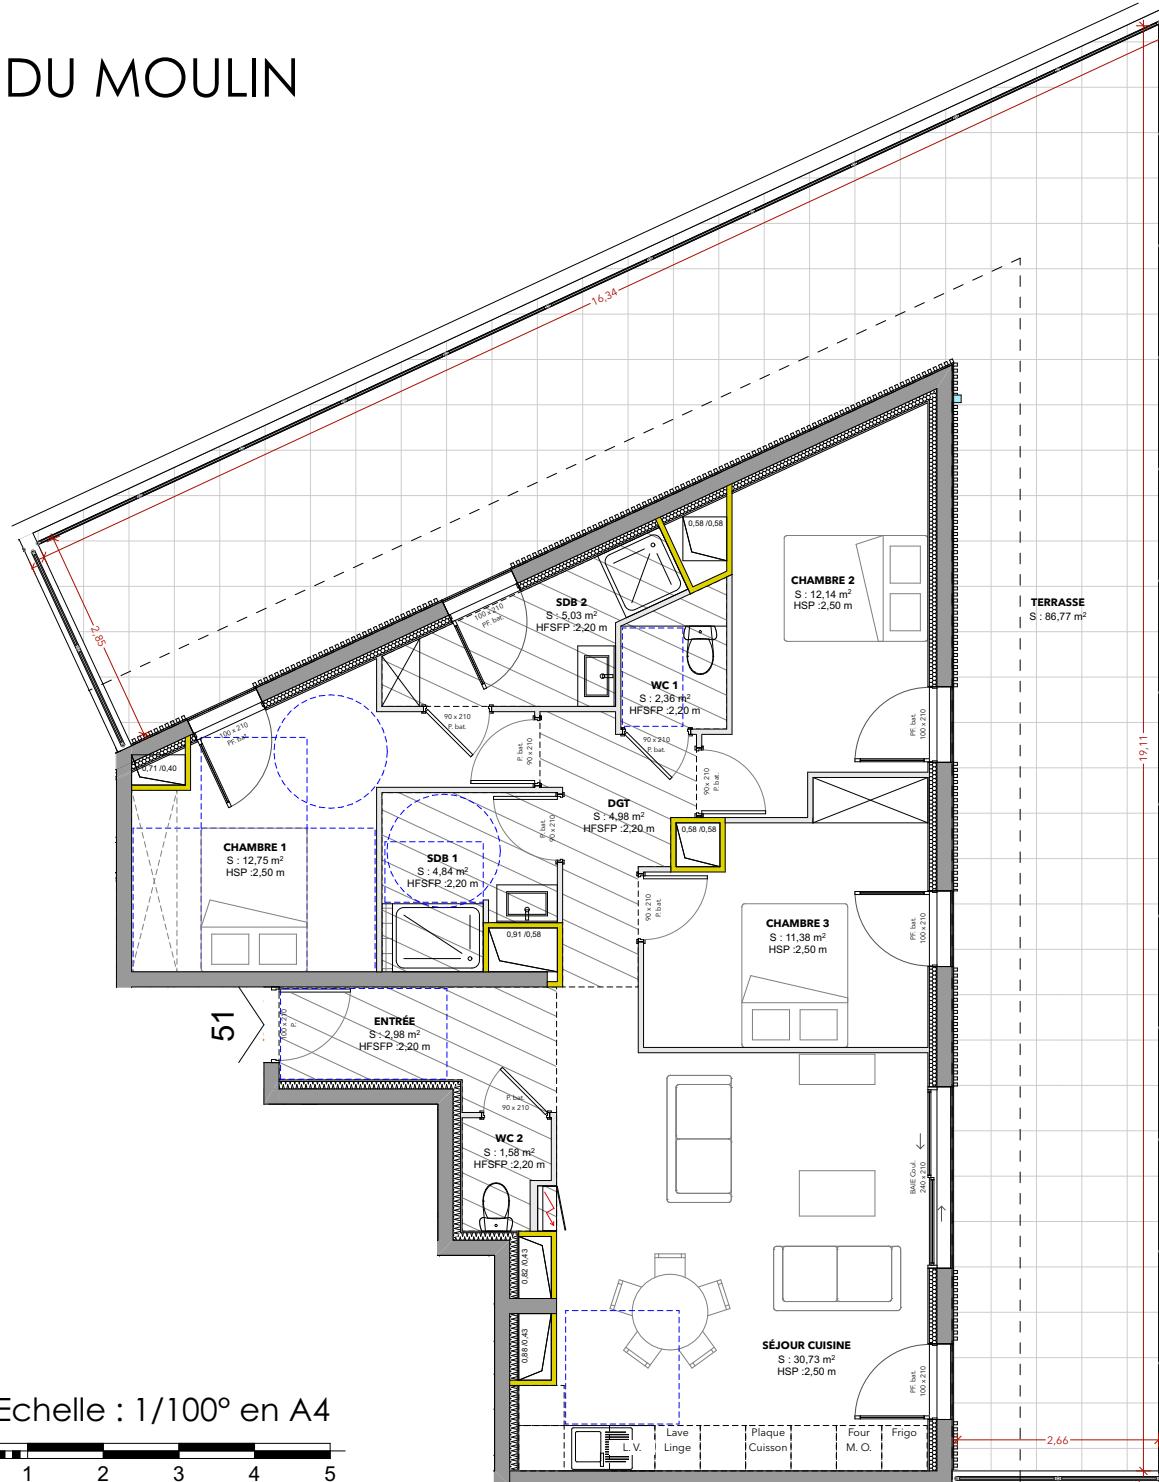

Echelle : 1/100° en A4



LÉGENDE ÉLECTRICITÉ	
	Alim. Divers
	Eclairage plafonnier
	Eclairage appliques
	Eclairage spot
	Prise de courant
	Prise TV / RJ 45 / Prise de courant

