


| LÉGENDE ÉLECTRICITÉ |                                     |
|---------------------|-------------------------------------|
|                     | Alim. Divers                        |
|                     | Eclairage plafonnier                |
|                     | Eclairage appliques                 |
|                     | Eclairage spot                      |
|                     | Prise de courant                    |
|                     | Prise TV / Rj 45 / Prise de courant |

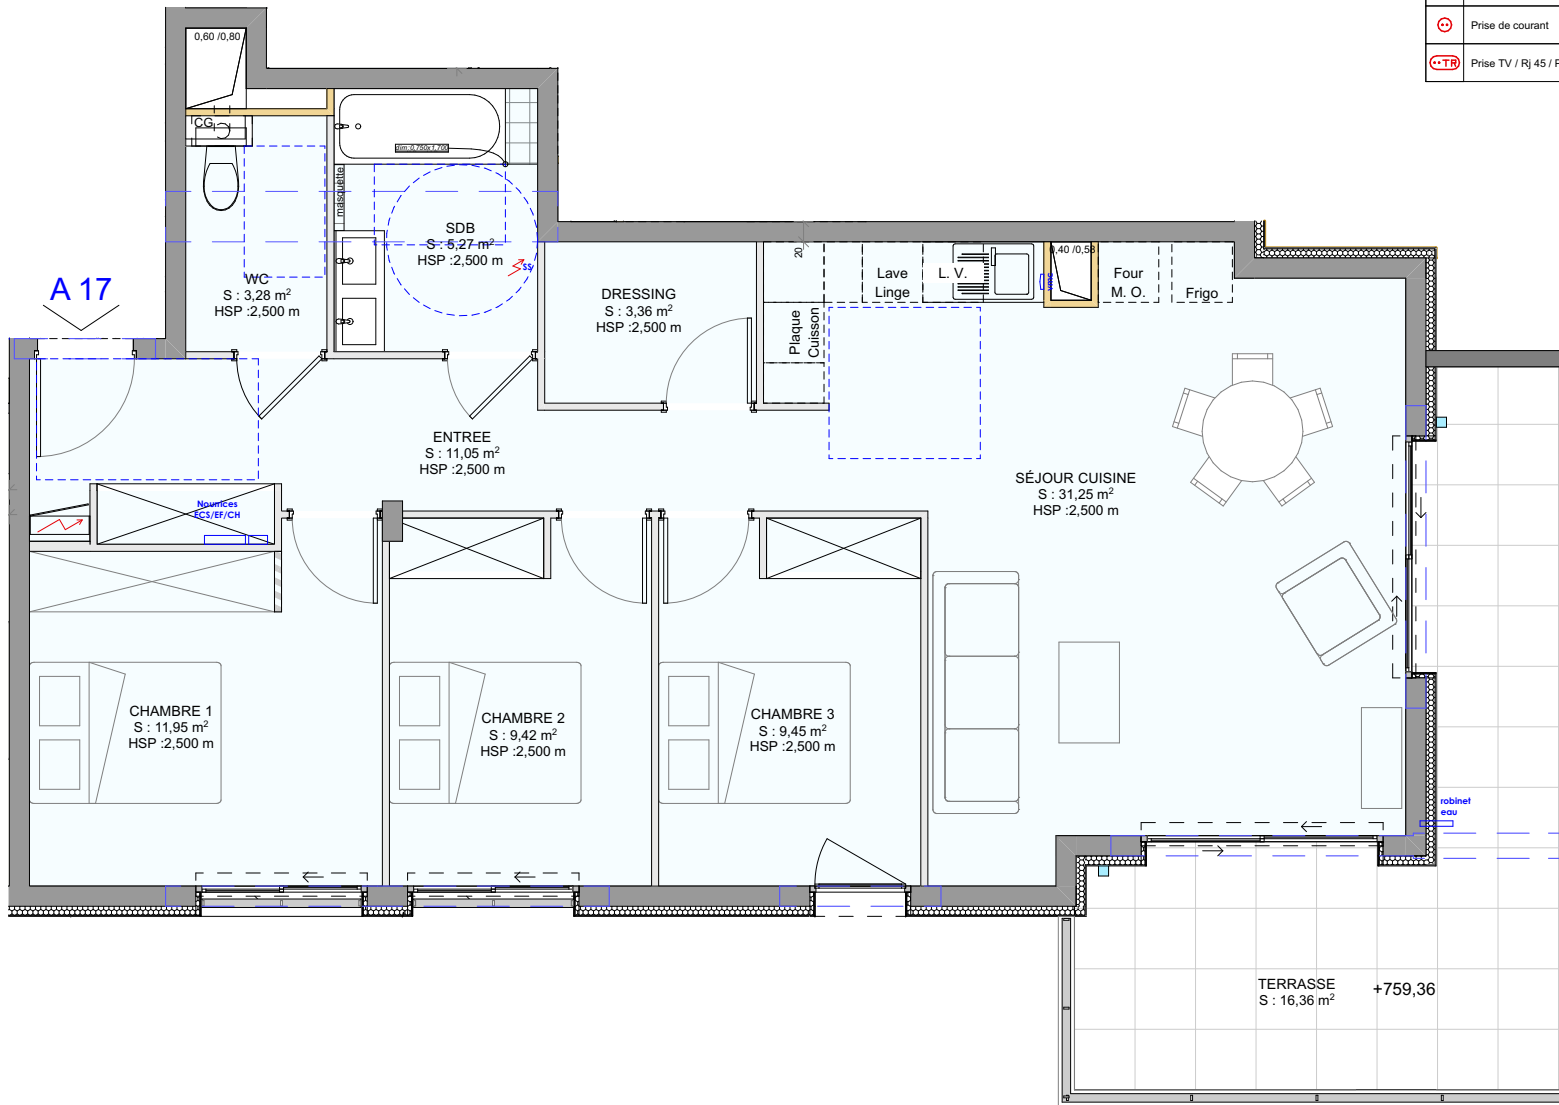

BATIMENT A


LOT A 17 R+1 T4

Surfaces habitables

|                  |                            |
|------------------|----------------------------|
| Entrée           | 11,05 m <sup>2</sup>       |
| Séjour / Cuisine | 31,25 m <sup>2</sup>       |
| Chambre 1        | 11,95 m <sup>2</sup>       |
| Chambre 2        | 9,42 m <sup>2</sup>        |
| Chambre 3        | 9,45 m <sup>2</sup>        |
| SDB 1            | 5,27 m <sup>2</sup>        |
| Dressing         | 3,36 m <sup>2</sup>        |
| WC               | 3,28 m <sup>2</sup>        |
| <b>Total</b>     | <b>85,03 m<sup>2</sup></b> |

Terrasse 16,36 m<sup>2</sup>

Plan de repérage

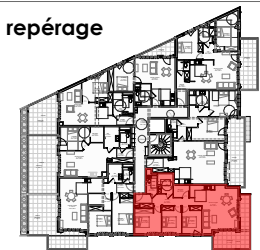


**Architectonic**  
PROMOTION

Indice D

Plan du :  
22 / 10 / 2021

Représentation des faux-plafonds  
Hauteur sous faux-plafonds 2,20 m

Tout en conservant les caractéristiques essentielles du plan, la société se réserve la possibilité d'y apporter des modifications pour des raisons de construction, d'exigences techniques ou d'amélioration. Les faux-plafonds, retombées et emplacements sont figurés à titre indicatif.

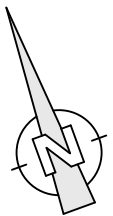

Echelle : 1/75° en A4

