

LÉGENDE ÉLECTRICITÉ

	Alim. Divers
	Eclairage plafonnier
	Eclairage appliques
	Eclairage spot
	Prise de courant
	Prise TV / RJ 45 / Prise de courant



BATIMENT A


LOT A 18 R+1 T3

Surfaces habitables

Séjour / Cuisine	37,61 m ²
Entrée	6,22 m ²
Chambre 1	13,74 m ²
Chambre 2	12,90 m ²
SDB	4,82 m ²
DGT	8,92 m ²
WC	2,14 m ²
Total	86,35 m²

Terrasse 19,61 m²

Plan de repérage

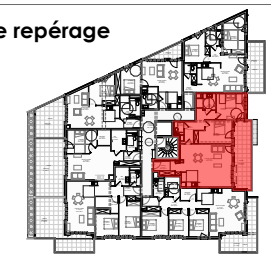


Indice D

Architectonic PROMOTION

Plan du : 22 / 10 / 2021

Représentation des faux-plafonds Hauteur sous faux-plafonds 2,20 m

Tout en conservant les caractéristiques essentielles du plan, la société se réserve la possibilité d'y apporter des modifications pour des raisons de construction, d'exigences techniques ou d'amélioration. Les faux-plafonds, retombées et emplacements sont figurés à titre indicatif.

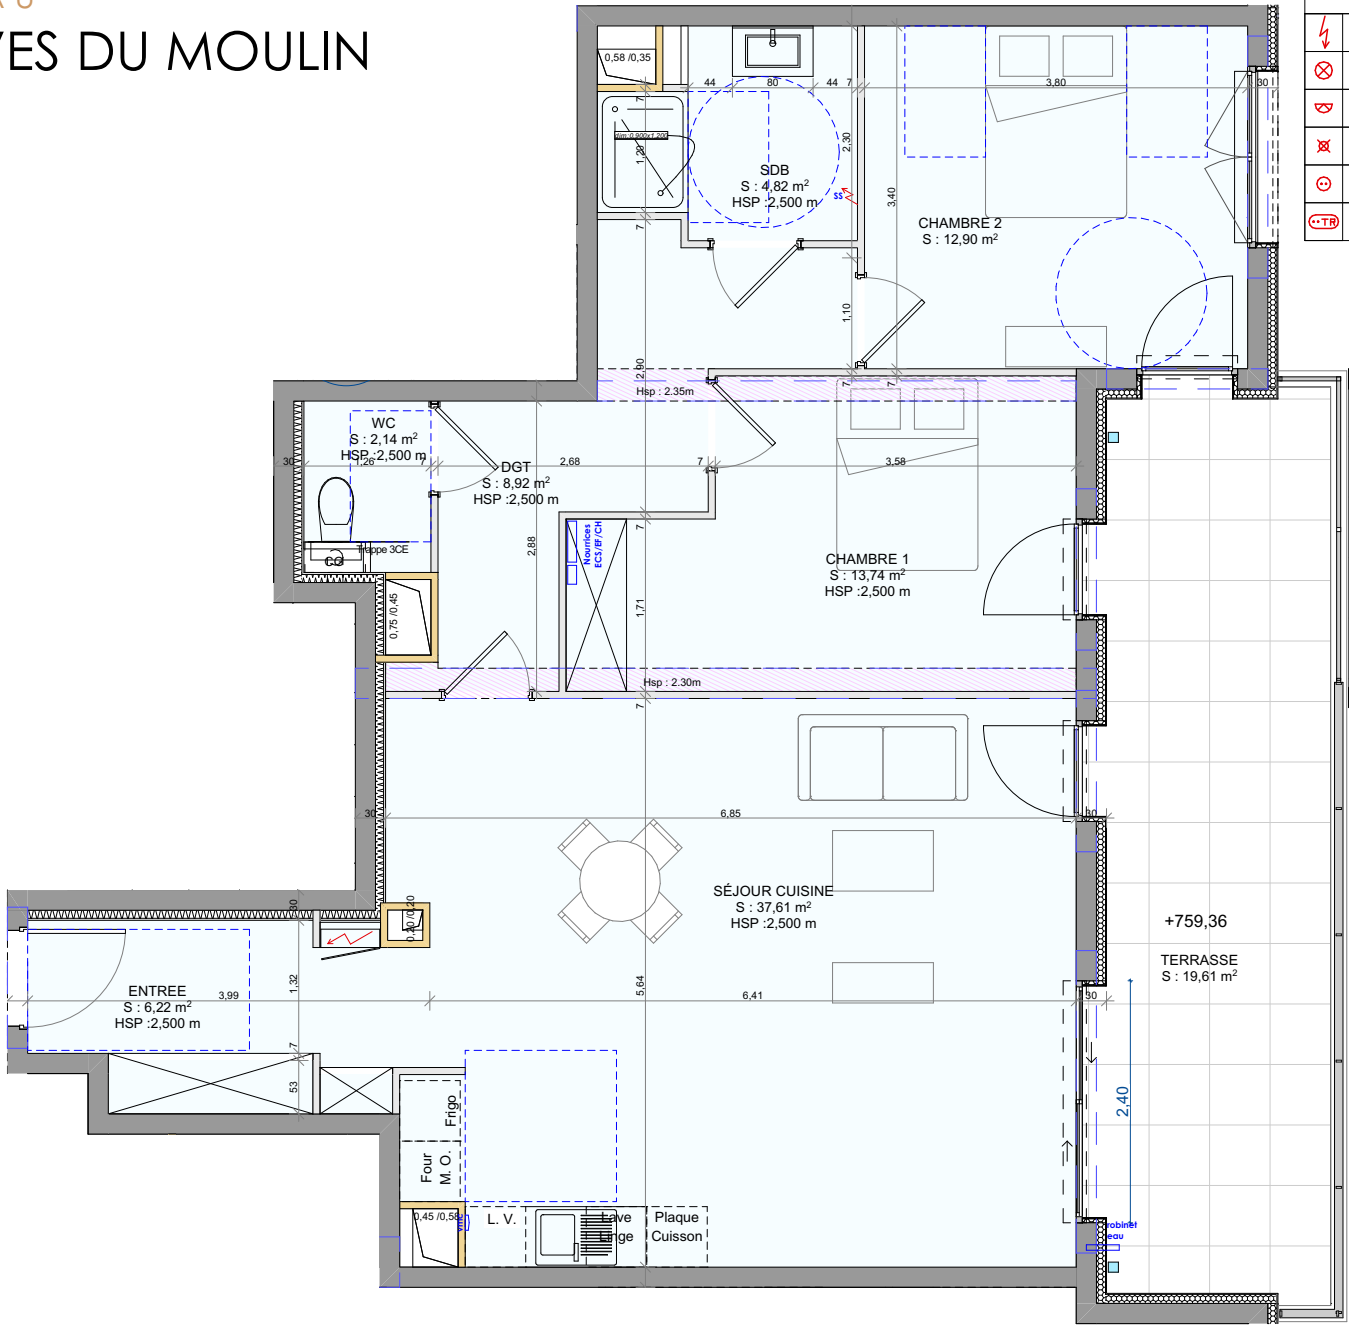

Echelle : 1/75° en A4

