


MORTEAU

LES RIVES DU MOULIN

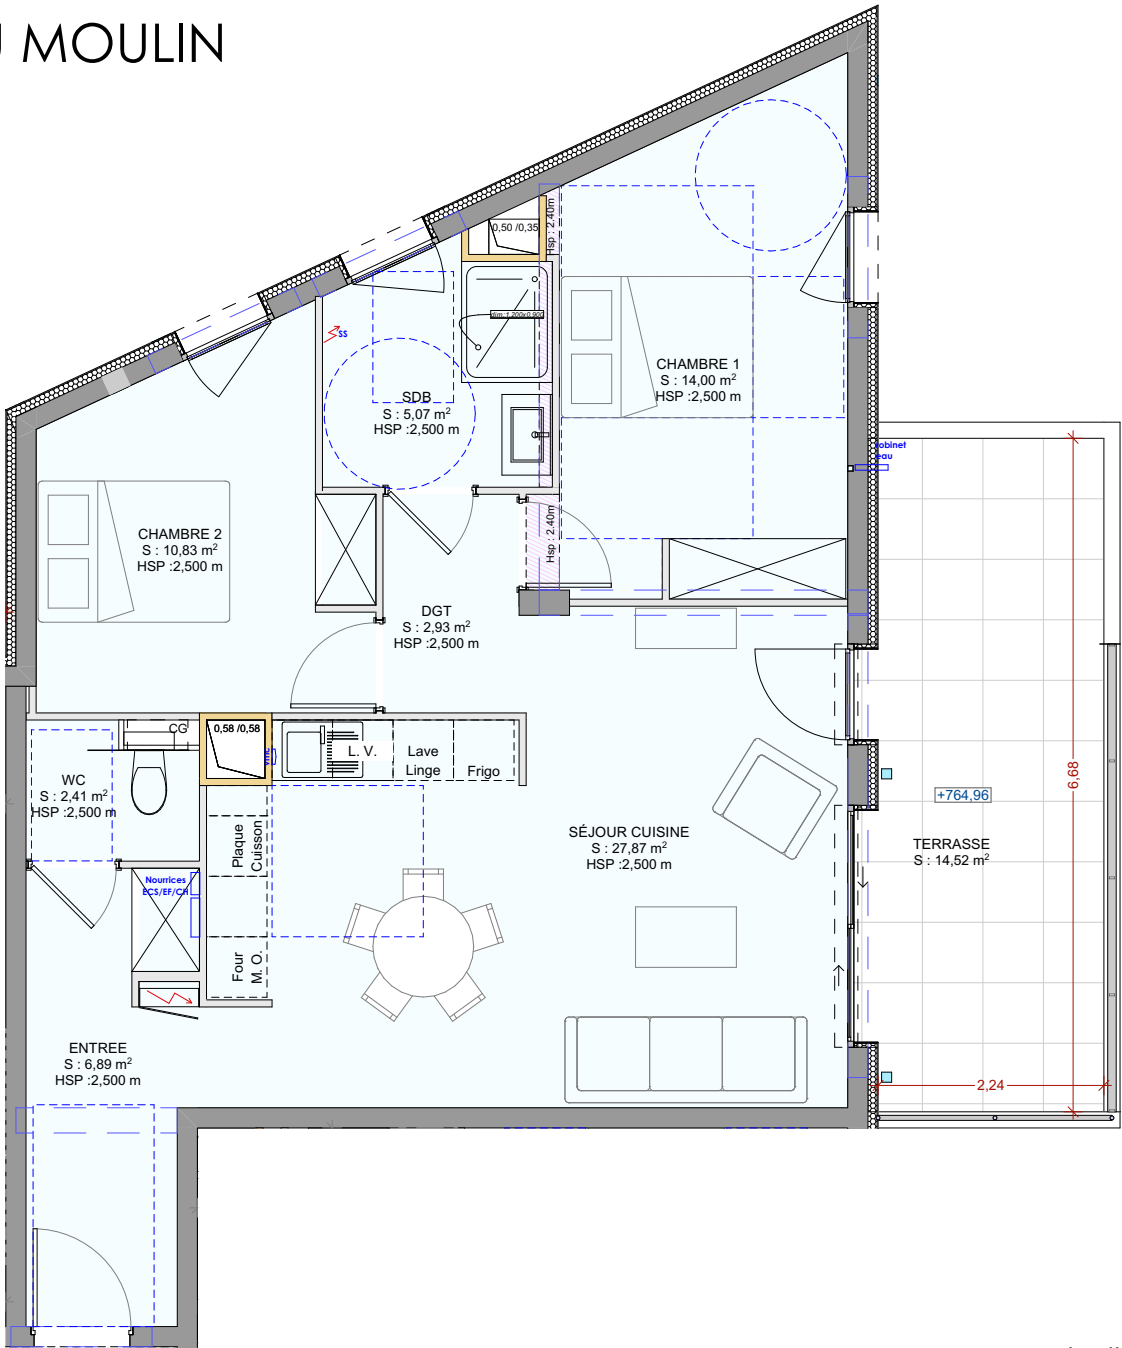

LÉGENDE ÉLECTRICITÉ	
	Alim. Divers
	Eclairage plafonnier
	Eclairage appliques
	Eclairage spot
	Prise de courant
	Prise TV / Rj 45 / Prise de courant



BATIMENT A

LOT A 32 R+3 T3


Surfaces habitables

Entrée	6,89 m²
Séjour / Cuisine	27,87 m²
Chambre 1	14,00 m²
Chambre 2	10,83 m²
SDB	5,07 m²
WC	2,41 m²
DGT	2,93 m²

70.00 m²

Terrasse	14,52 m²
----------	----------

Plan de repérage

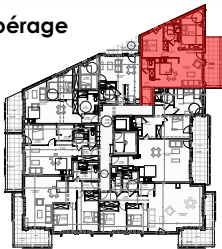

Indice D

Plan du :
22 / 10 / 2021



Représentation des faux-plafonds
Hauteur sous faux-plafonds 2,20 m

Tout en conservant les caractéristiques essentielles du plan, la société se réserve la possibilité d'y apporter des modifications pour des raisons de construction, d'exigences techniques ou d'amélioration. Les faux-plafonds, retombées et emplacements sont figurés à titre indicatif.

Echelle : 1/75° en A4



A 32