

MORTEAU

LES RIVES DU MOULIN

LÉGENDE ÉLECTRICITÉ	
	Alim. Divers
	Eclairage plafonnier
	Eclairage appliques
	Eclairage spot
	Prise de courant
	Prise TV / RJ 45 / Prise de courant



BATIMENT A

LOT A 42 R+4 T3




Surfaces habitables

Entrée	6,89 m ²
Séjour / Cuisine	27,87 m ²
Chambre 1	14,00 m ²
Chambre 2	10,83 m ²
SDB	5,07 m ²
WC	2,41 m ²
DGT	2,93 m ²

70.00 m²

Terrasse	7,92 m ²
----------	---------------------

Plan de repérage

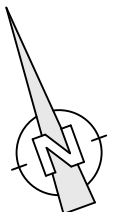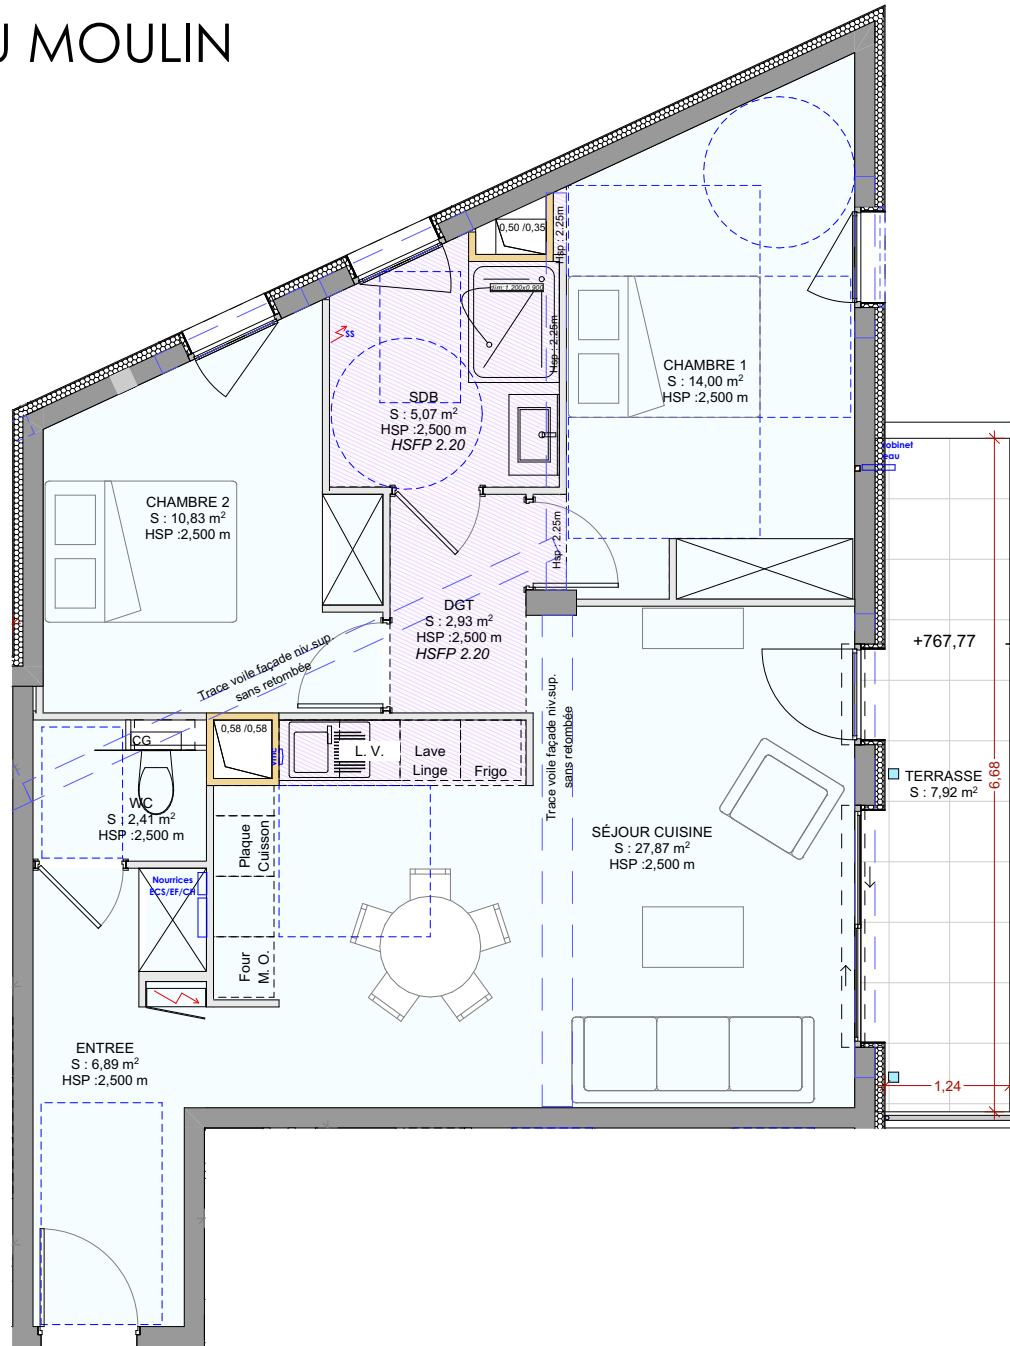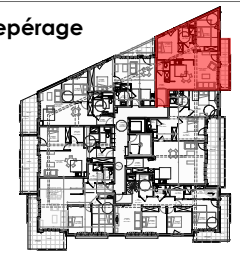

A 42

Echelle : 1/75° en A4



Architectonic
PROMOTION

Indice D

Plan du :
22 / 10 / 2021



Représentation des faux-plafonds
Hauteur sous faux-plafonds 2,20 m

Tout en conservant les caractéristiques essentielles du plan, la société se réserve la possibilité d'y apporter des modifications pour des raisons de construction, d'exigences techniques ou d'amélioration. Les faux-plafonds, retombées et emplacements sont figurés à titre indicatif.